


Surface Habitable R+2 = 41.10m²

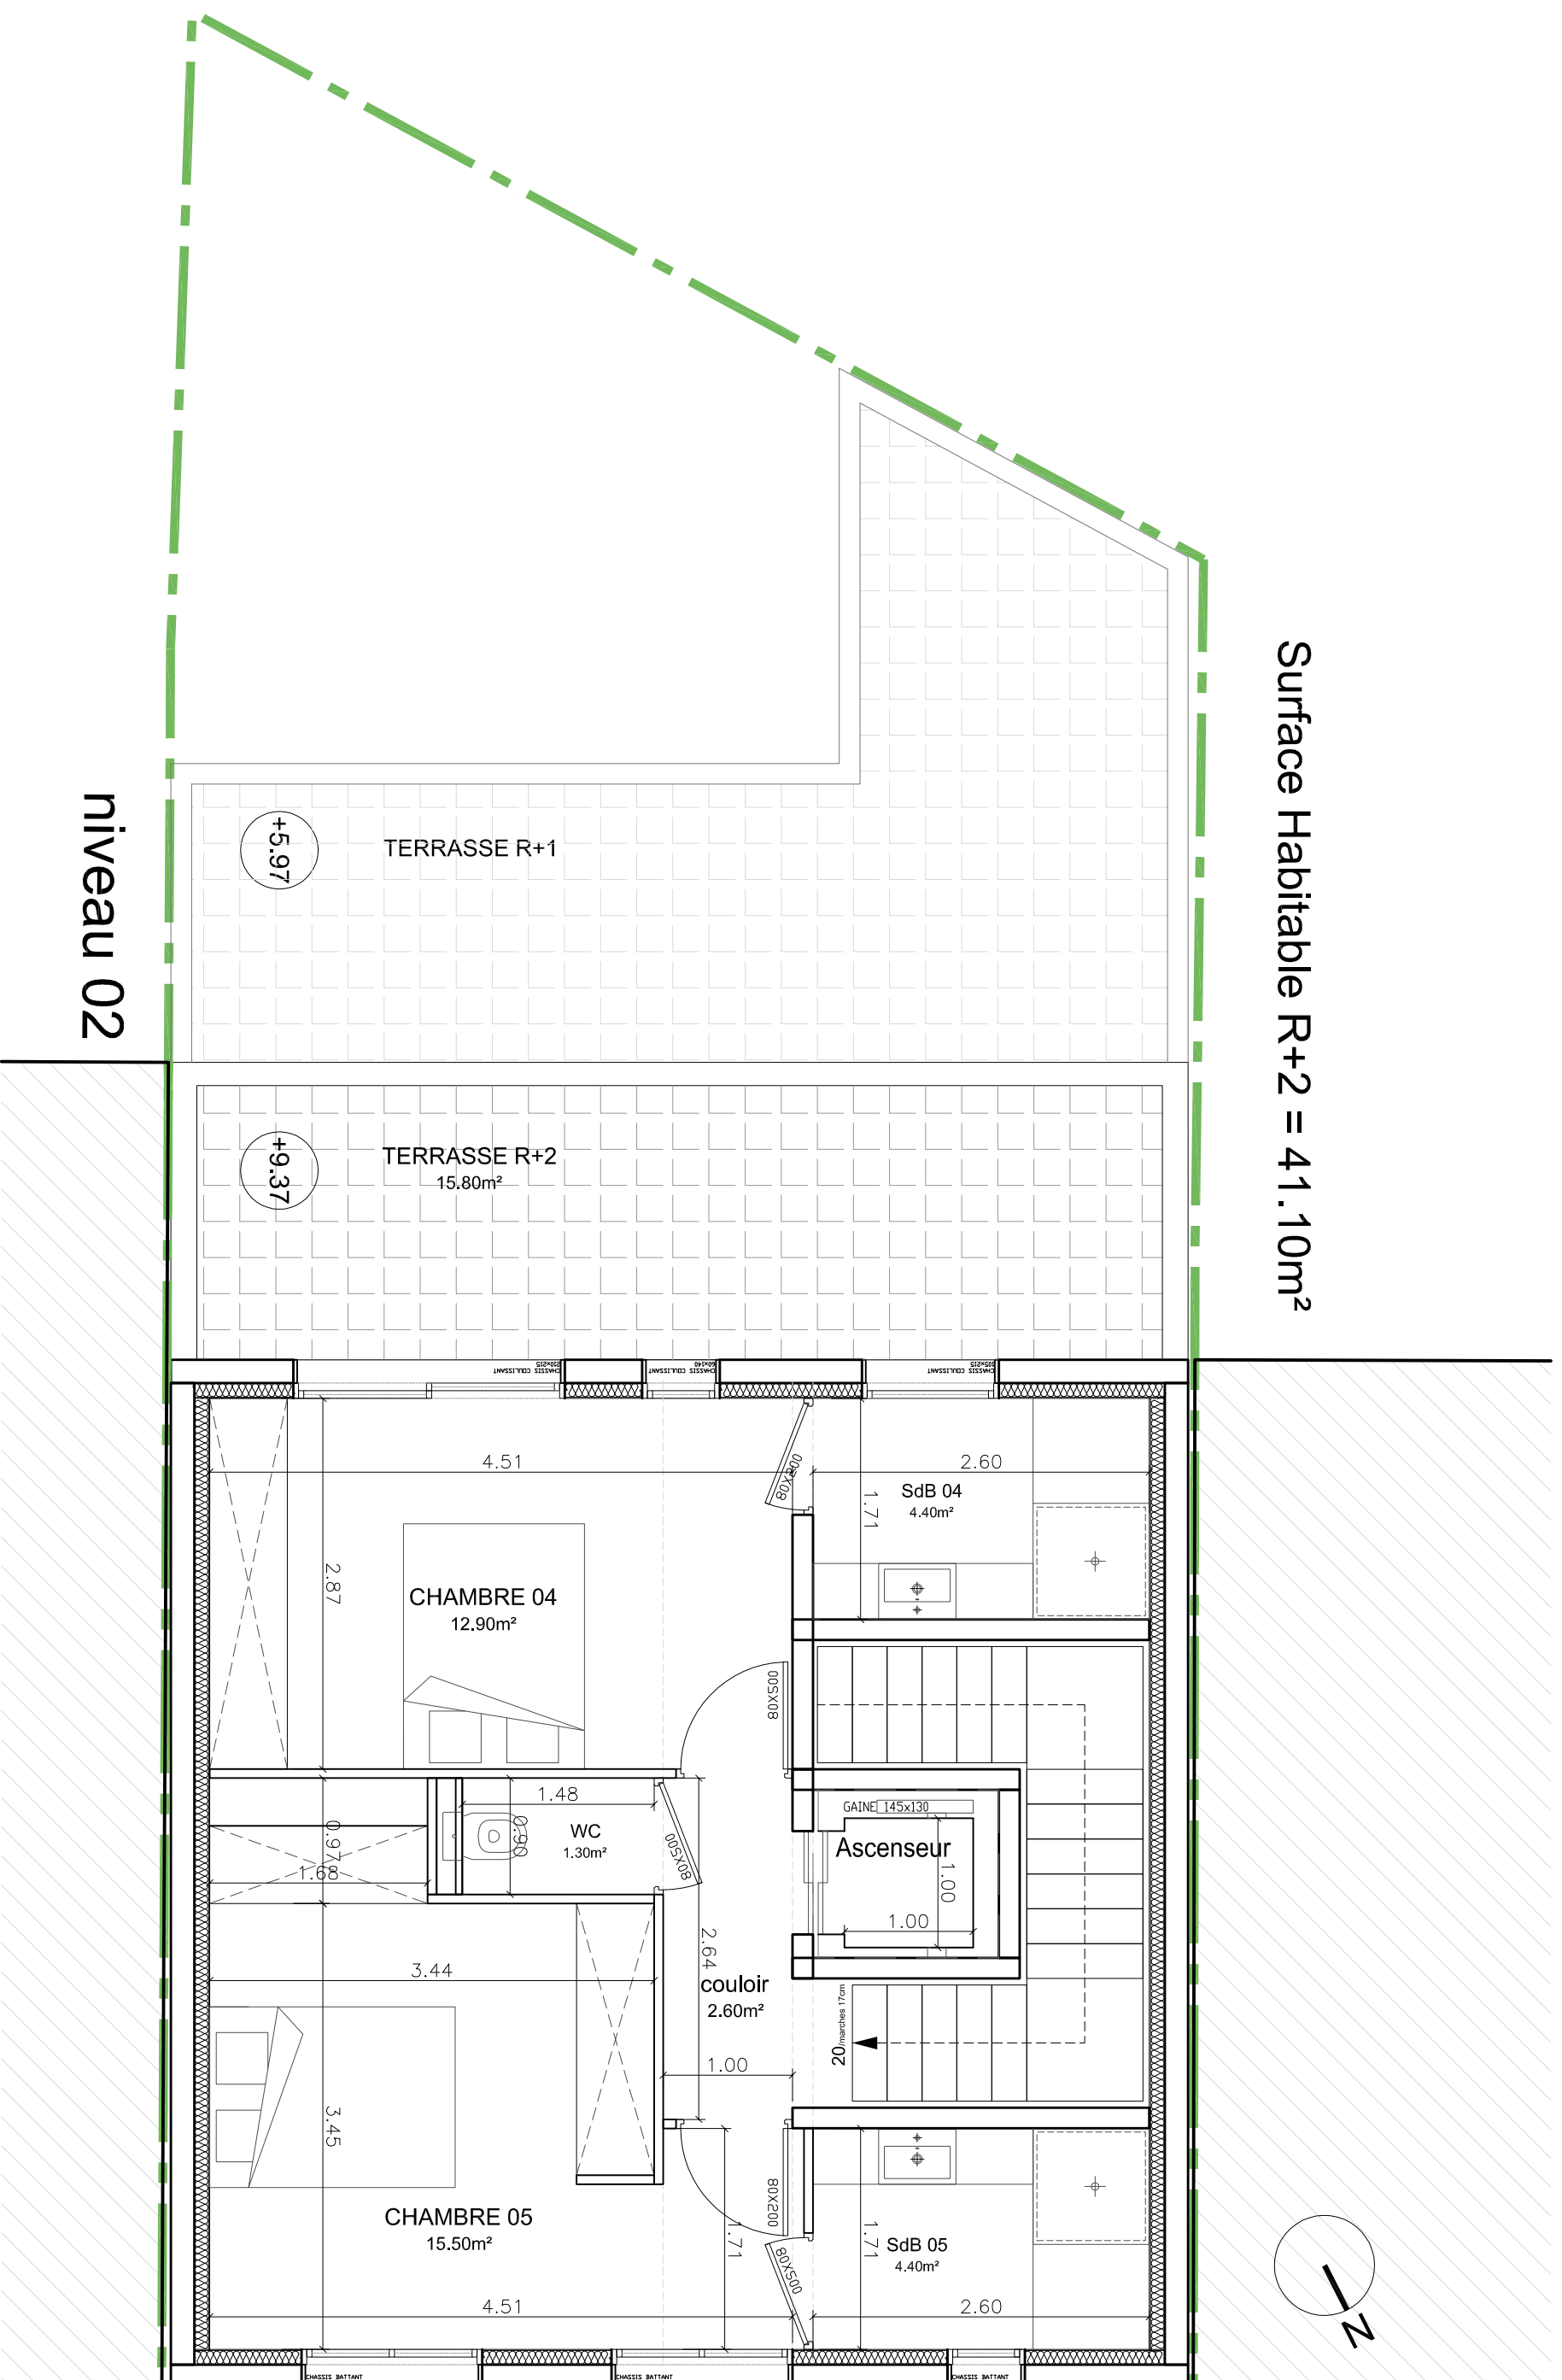

niveau 02

PCMI

Maison Ilette
4, avenue de l'Ilette
06600 ANTIBES

Maître d'ouvrage :

Sarl LMOK & PARTNERS

Gilles Mokni

22, Boulevard Maréchal Lederc - 06600 ANTIBES

T. 04 93 67 36 31 / F. 04 93 34 30 96

Architecte :

harena

Fabrice Carbone

Kerazur - 1911, chemin Notre Dame - 06220 GOLFE-JUAN
T. 06 75 05 13 47 / fabrice.carbone@gmail.com

PLAN DU NIVEAU 02
échelle 1/50

29/02/2016