


Villa Alba

9, rue d'Alger - 06600 ANTIBES

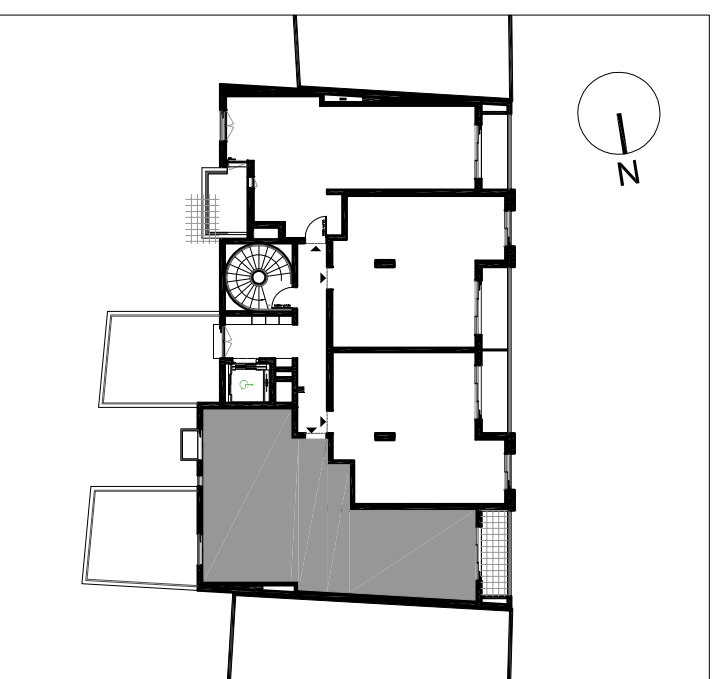

Le 10/02/2015

3 PIECES

LOT 104

1er ETAGE


HALL + PLACARD : 6.02 m²
SEJOUR : 21.55 m²
CUISINE : 5.47 m²
BAINS : 6.98 m²
WC : 1.43 m²
CHAMBRE 01 : 11.48 m²
CHAMBRE 02 + PLACARD : 10.53 m²

SURFACE HABITABLE : 63.46 m²

TERRASSE 01 : 4.35 m²
TERRASSE 02 : 0.83 m²

Tolérance 5%
Gainés assujetties à variation

Ce document n'est pas contractuel

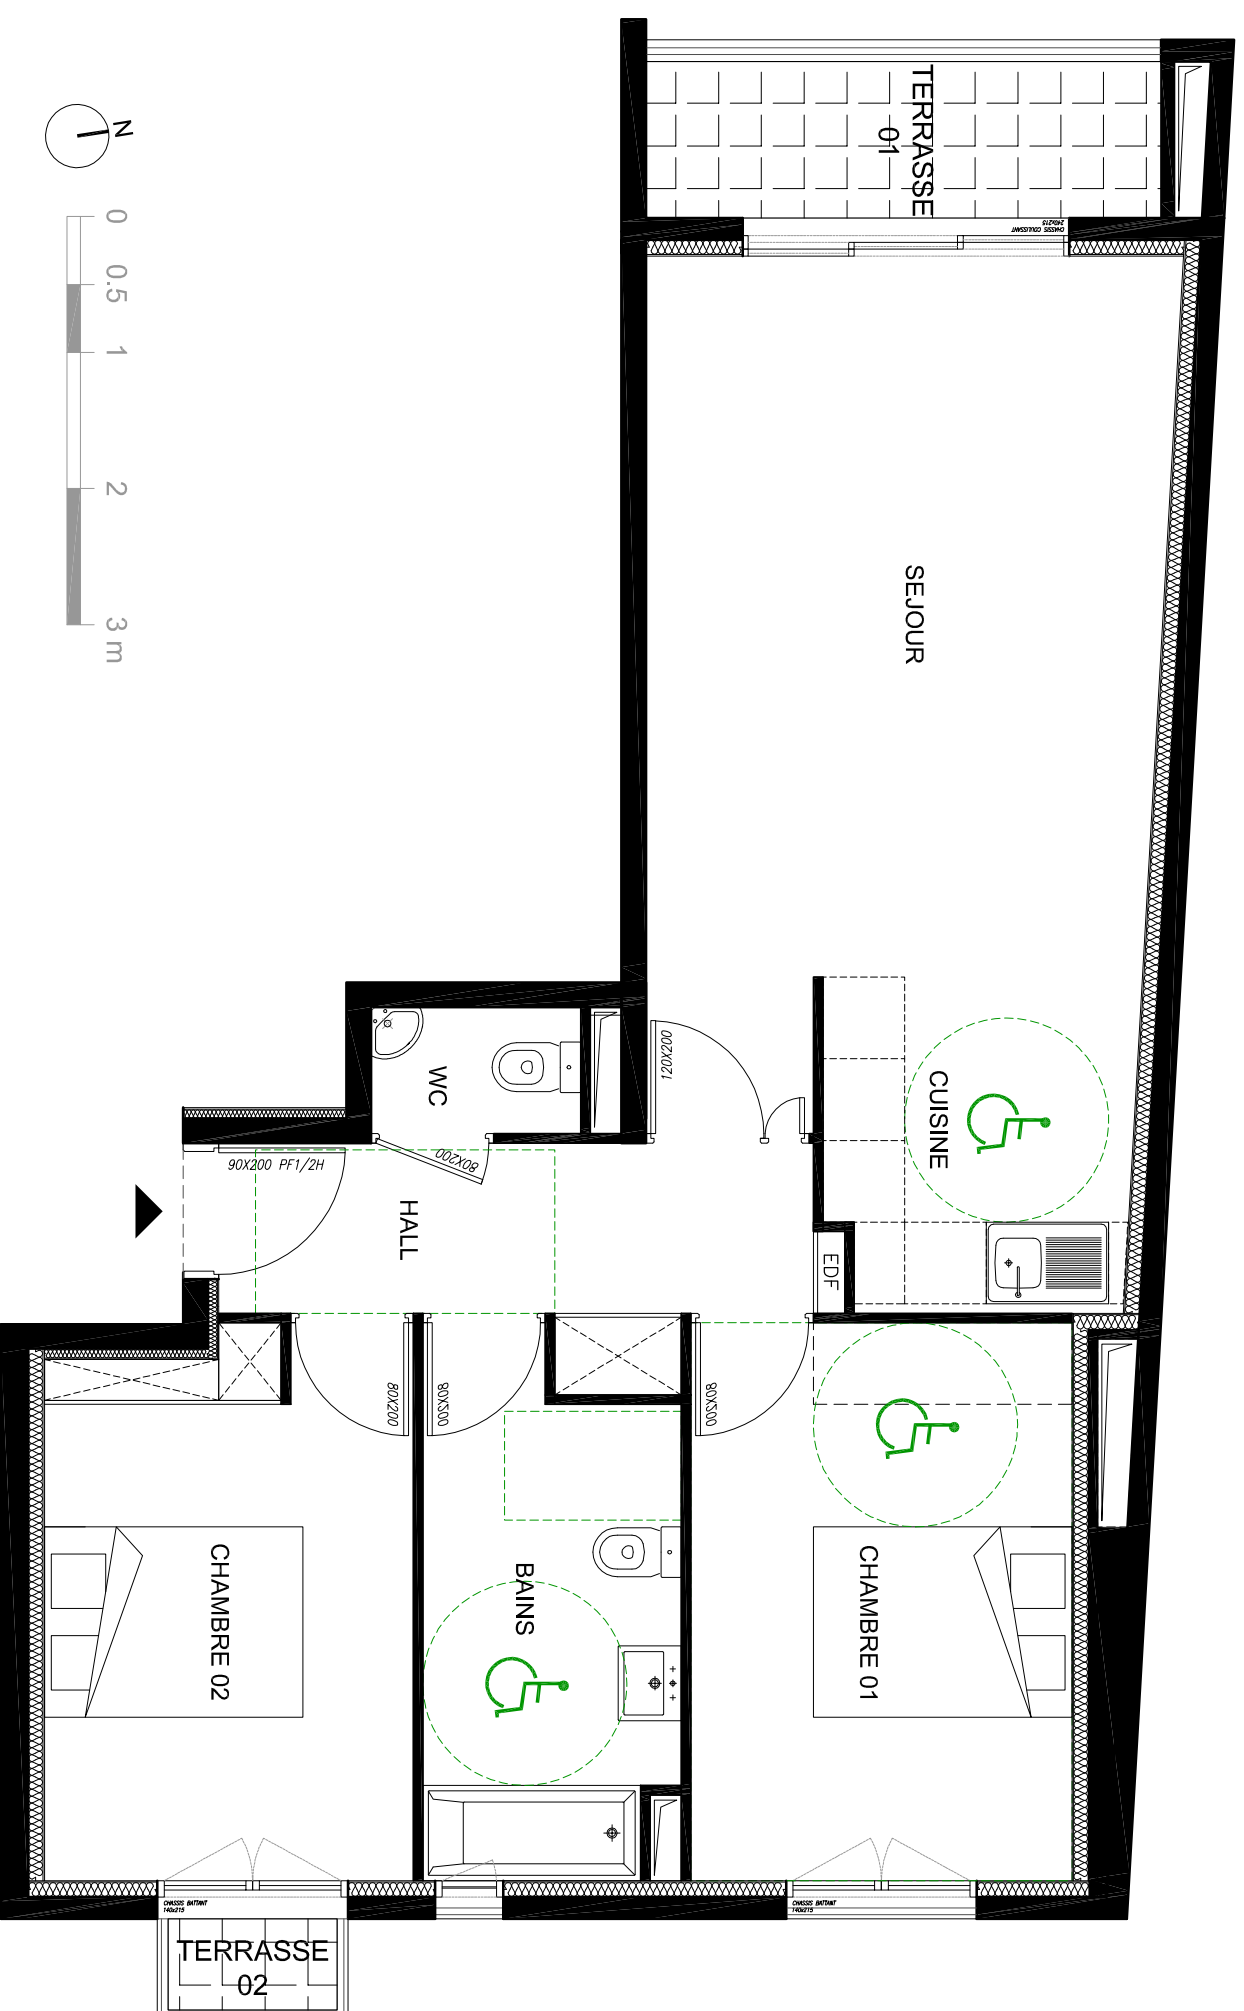

Nota: Des modifications sont susceptibles d'être apportées sur ce plan en fonction des nécessités techniques et administratives. Les surfaces sont approximatives, les retombées, soffites, faux plafonds et canalisations ne figurent pas sur ce plan.