




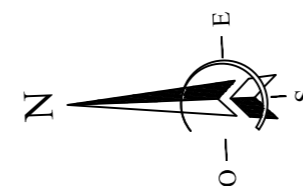
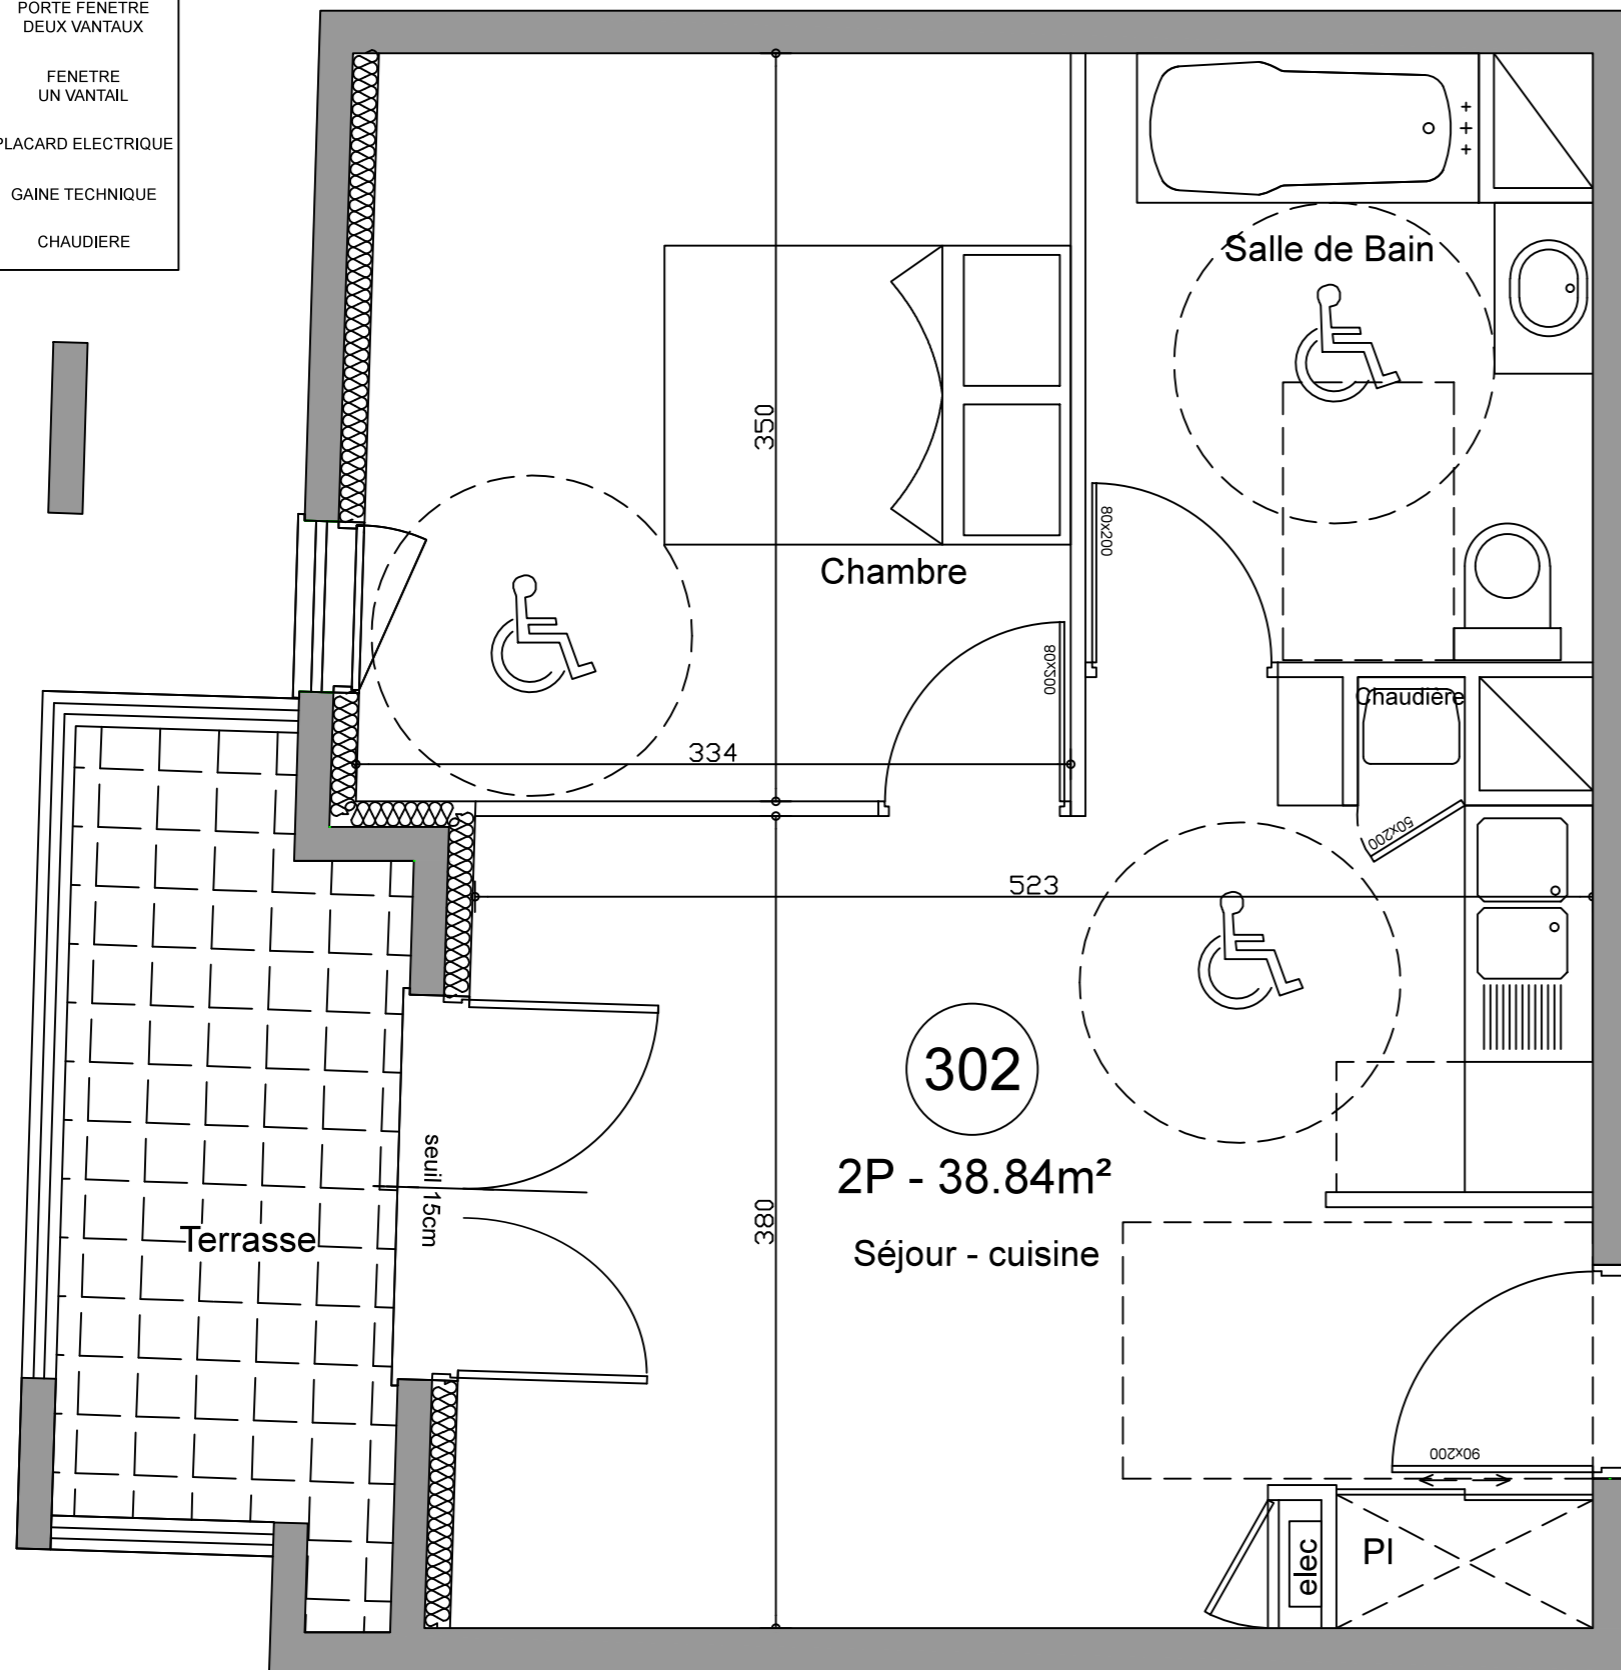


LEGENDE

-  PORTE FENETRE DEUX VANTAUX
-  FENETRE UN VANTAIL
-  PLACARD ELECTRIQUE
-  GAINTE TECHNIQUE
-  CHAUDIERE



La disposition des équipements est donnée à titre indicatif. La société se réserve le droit d'apporter à ce plan les modifications dues à des impératifs d'ordre technique ou administratif. Les surfaces indiquées sont approximatives. Les retombées, soffites, faux-plafonds, canalisations et radiateurs ne sont pas figurés sur ce plan. Le total de la superficie de la pièce est calculé avec le placard. Les gaines techniques sont assujetties à variation.

VILLA PAOMIA

4 Chemin Breton
06160 JUAN LES PINS

Appartement n° 302

Etage 3	2 Pieces
Tableau des surfaces	
Sejour / Cuisine + Pl	20.93 m ²
Chambre 1	11.52 m ²
Salle de Bain	6.39 m ²
TOTAL HABITABLE	38.84 m²
Terrasse	5.78 m ²

PLAN DE REPERAGE

