

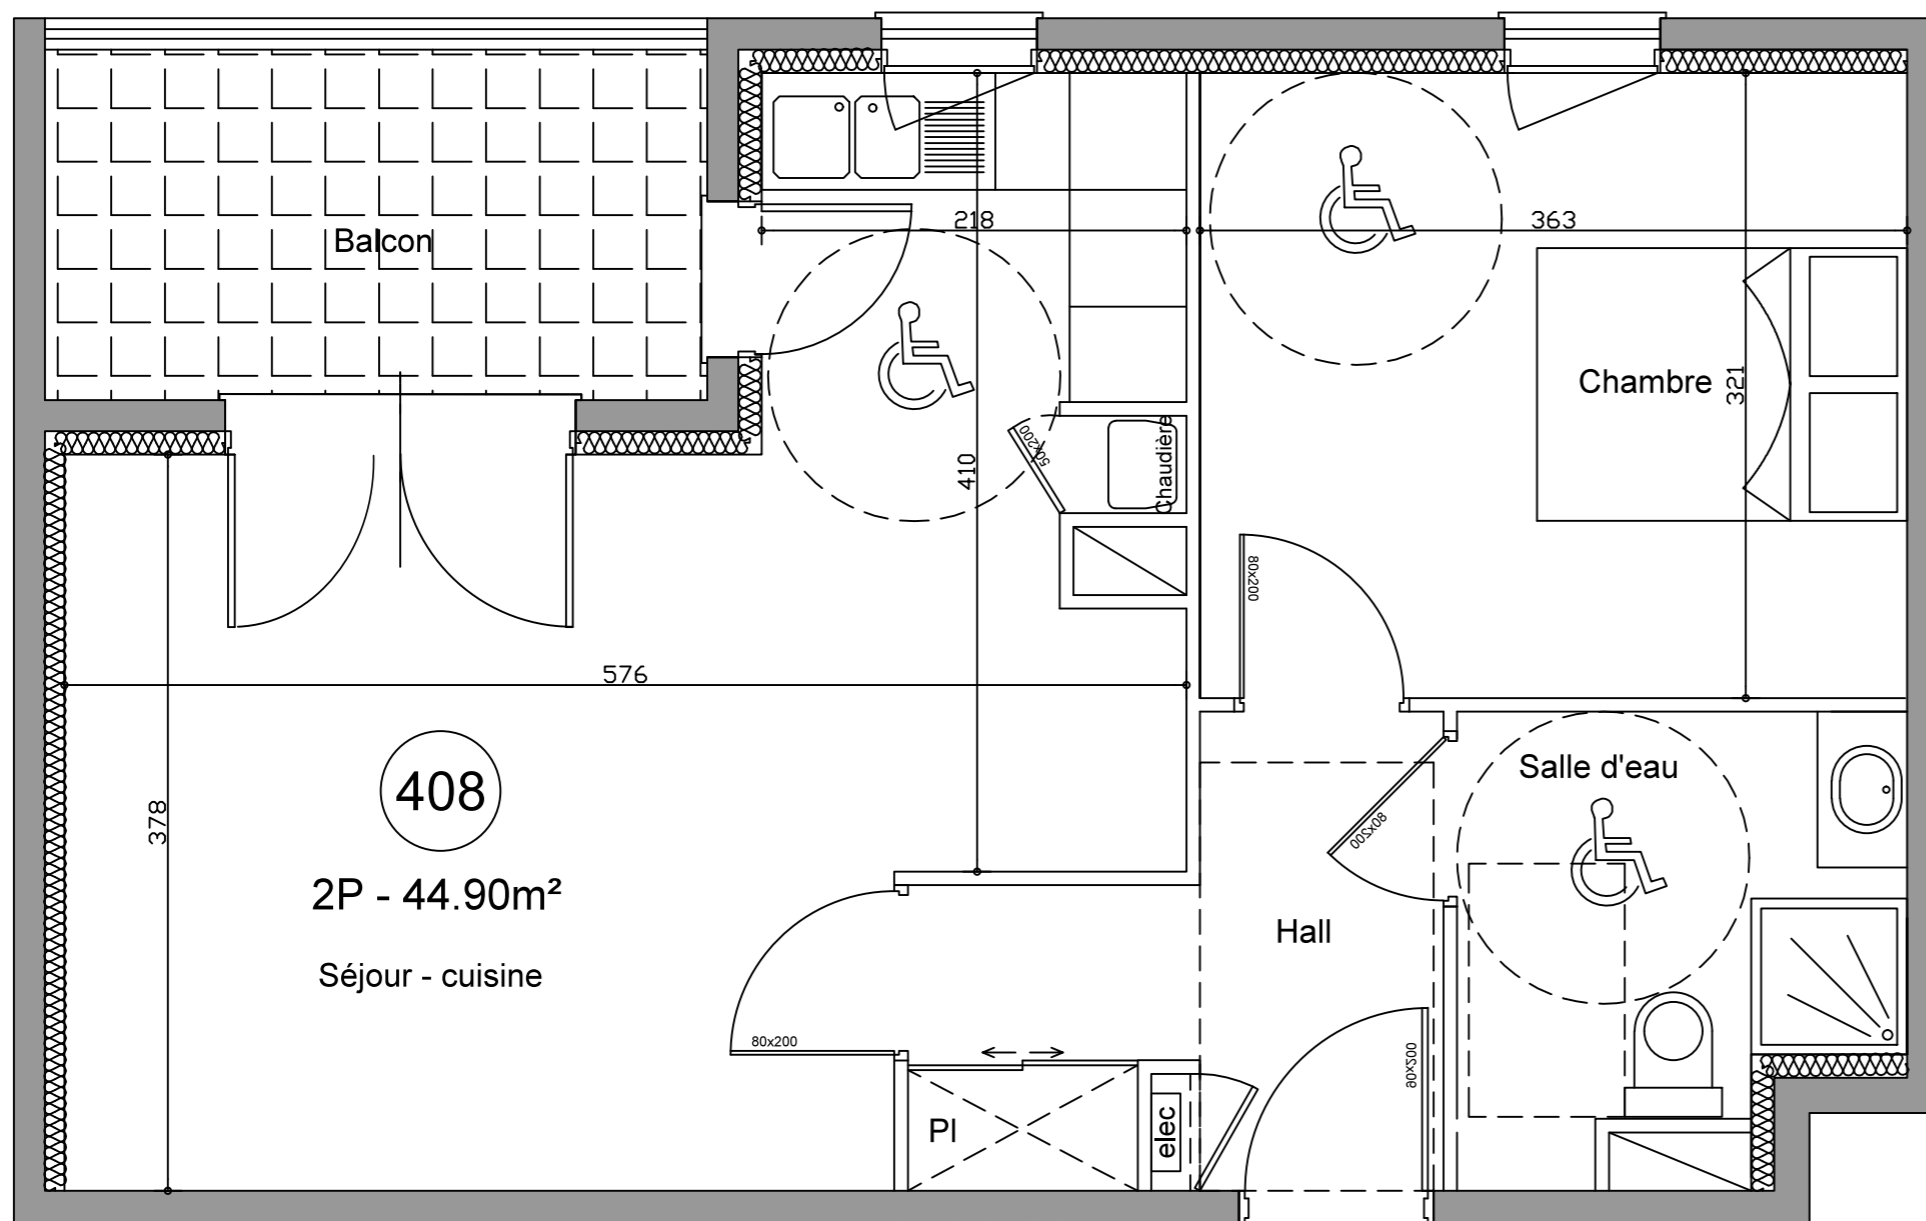


# LEGENDE

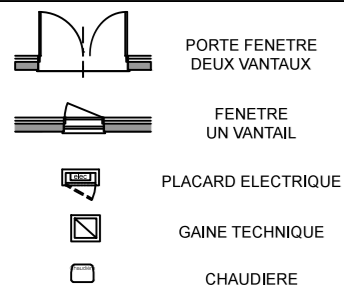

**408**  
 2P - 44.90m<sup>2</sup>  
 Séjour - cuisine

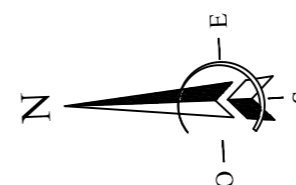

# VILLA PAOMIA


4 Chemin Breton  
 06160 JUAN LES PINS  
 Appartement n° 408

Etage 4 2 Pieces

### Tableau des surfaces

Hall + PI	5.21 m <sup>2</sup>
Sejour / Cuisine	23.22 m <sup>2</sup>
Chambre 1	11.64 m <sup>2</sup>
Salle d'eau	4.83 m <sup>2</sup>
<b>TOTAL HABITABLE 44.90 m<sup>2</sup></b>	
Balcon	6.12 m <sup>2</sup>

### PLAN DE REPERAGE

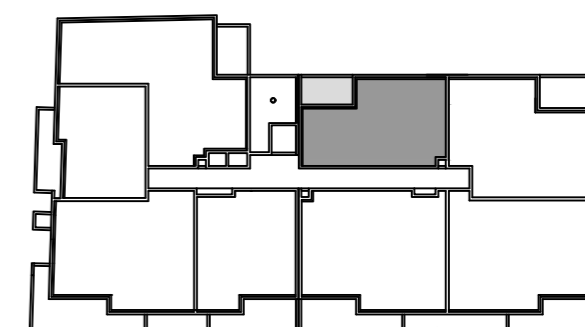

La disposition des équipements est donnée à titre indicatif. La société se réserve le droit d'apporter à ce plan les modifications dues à des impératifs d'ordre technique ou administratif. Les surfaces indiquées sont approximatives. Les retombées, soffites, faux-plafonds, canalisations et radiateurs ne sont pas figurés sur ce plan. Le total de la superficie de la pièce est calculé avec le placard. Les gaines techniques sont assujetties à variation.