
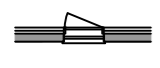



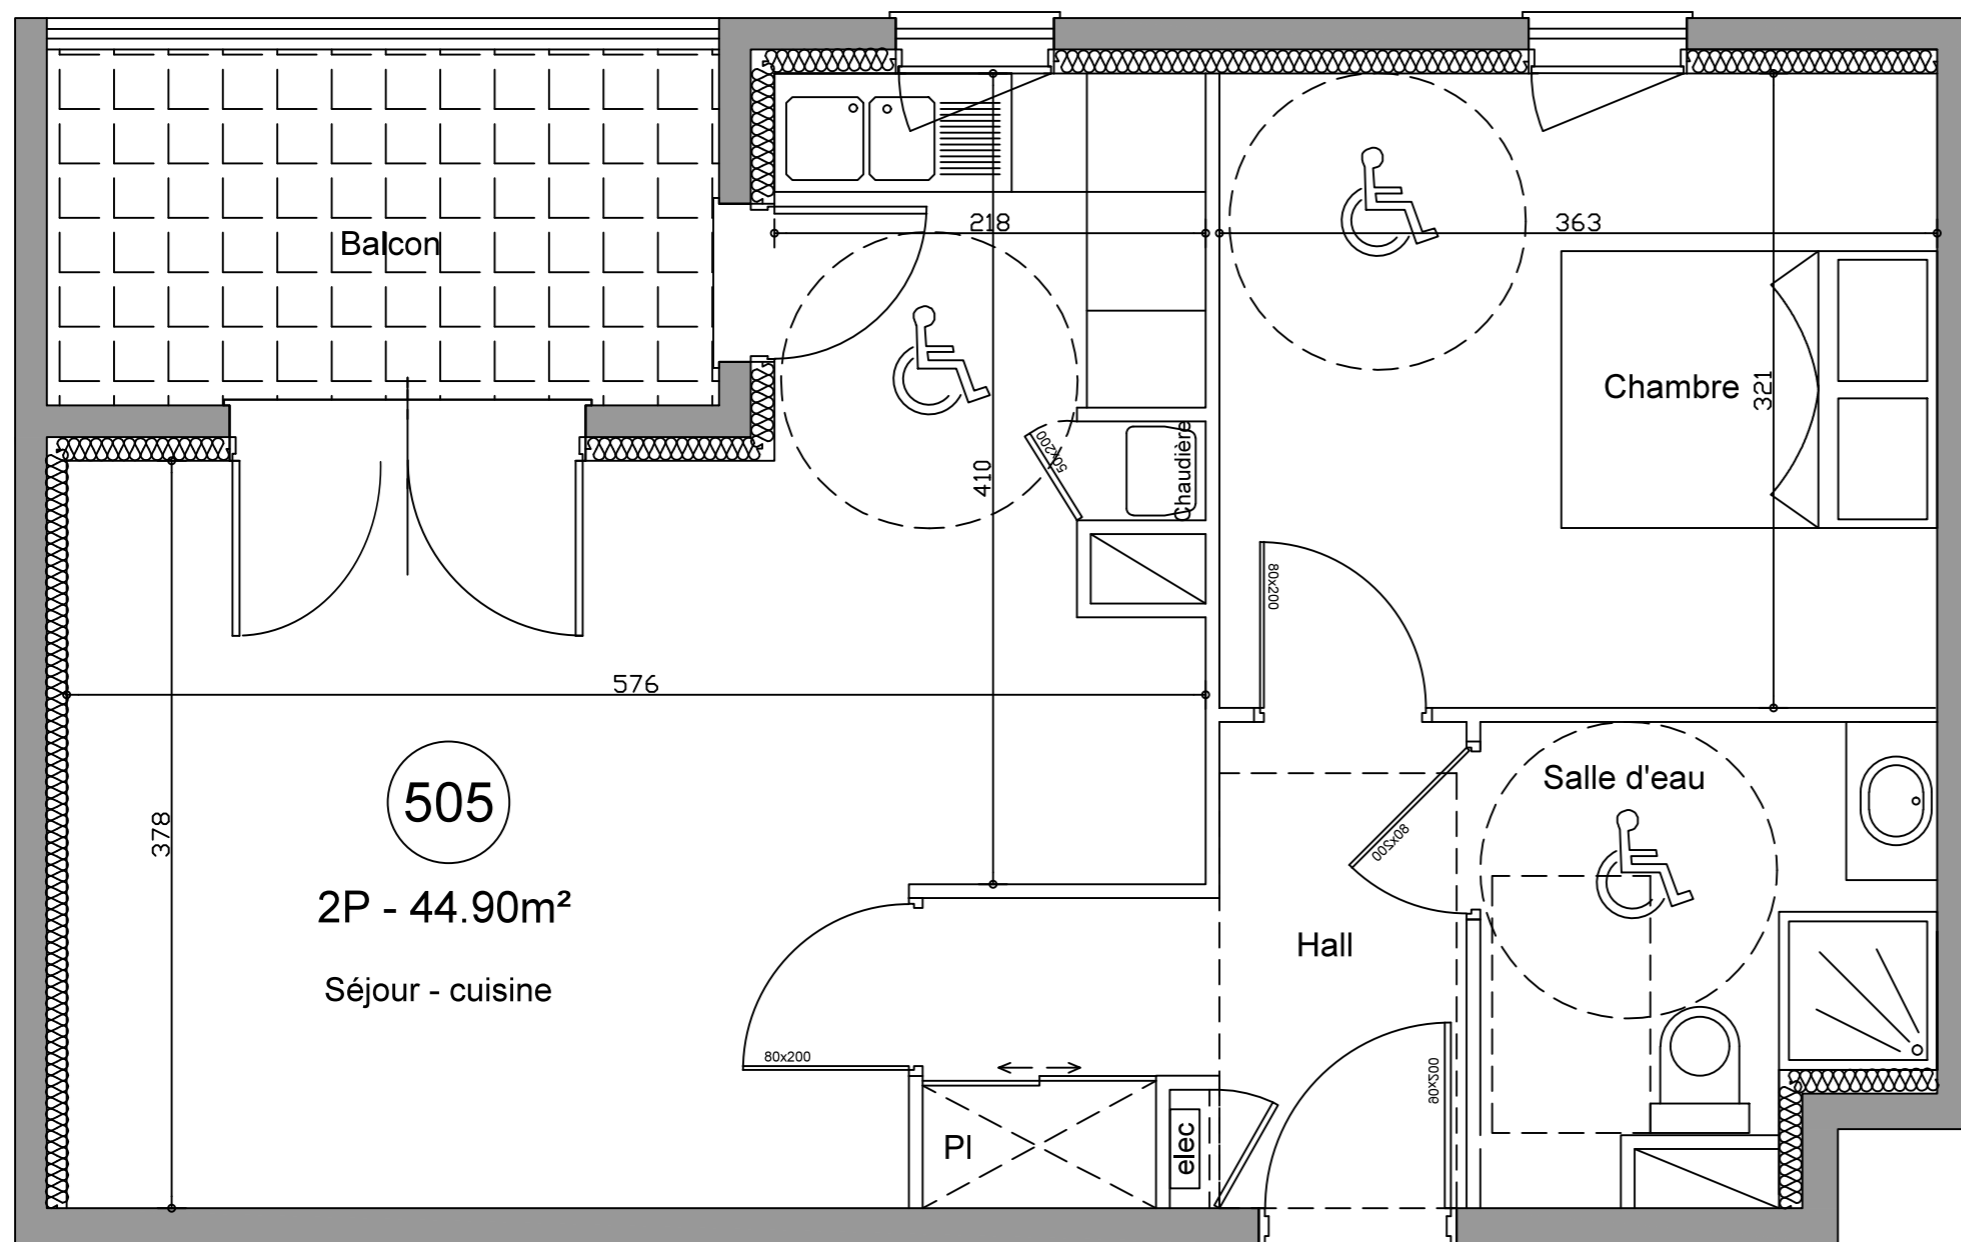
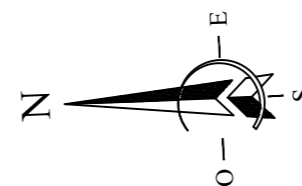


LEGENDE

-  PORTE FENETRE DEUX VANTAUX
-  FENETRE UN VANTAIL
-  PLACARD ELECTRIQUE
-  GAINTECHNIQUE
-  CHAUDIERE



505
2P - 44.90m²
 Séjour - cuisine



VILLA PAOMIA

4 Chemin Breton
06160 JUAN LES PINS


Appartement n° 505

Etage 5 2 Pieces

Tableau des surfaces

| | |
|------------------------|----------------------------|
| Hall + Pl | 5.21 m ² |
| Sejour / Cuisine | 23.22 m ² |
| Chambre 1 | 11.64 m ² |
| Salle d'eau | 4.83 m ² |
| TOTAL HABITABLE | 44.90 m² |
| Balcon | 6.12 m ² |

PLAN DE REPERAGE

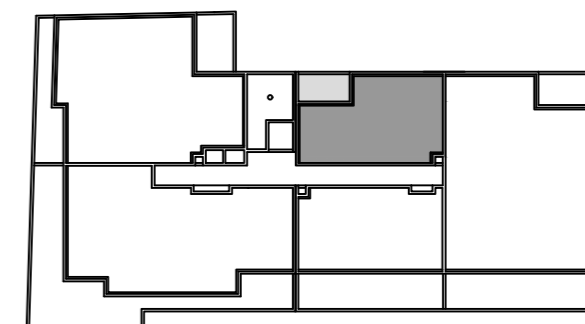

La disposition des équipements est donnée à titre indicatif. La société se réserve le droit d'apporter à ce plan les modifications dues à des impératifs d'ordre technique ou administratif. Les surfaces indiquées sont approximatives. Les retombées, soffites, faux-plafonds, canalisations et radiateurs ne sont pas figurés sur ce plan. Le total de la superficie de la pièce est calculé avec le placard. Les gaines techniques sont assujetties à variation.