
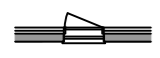



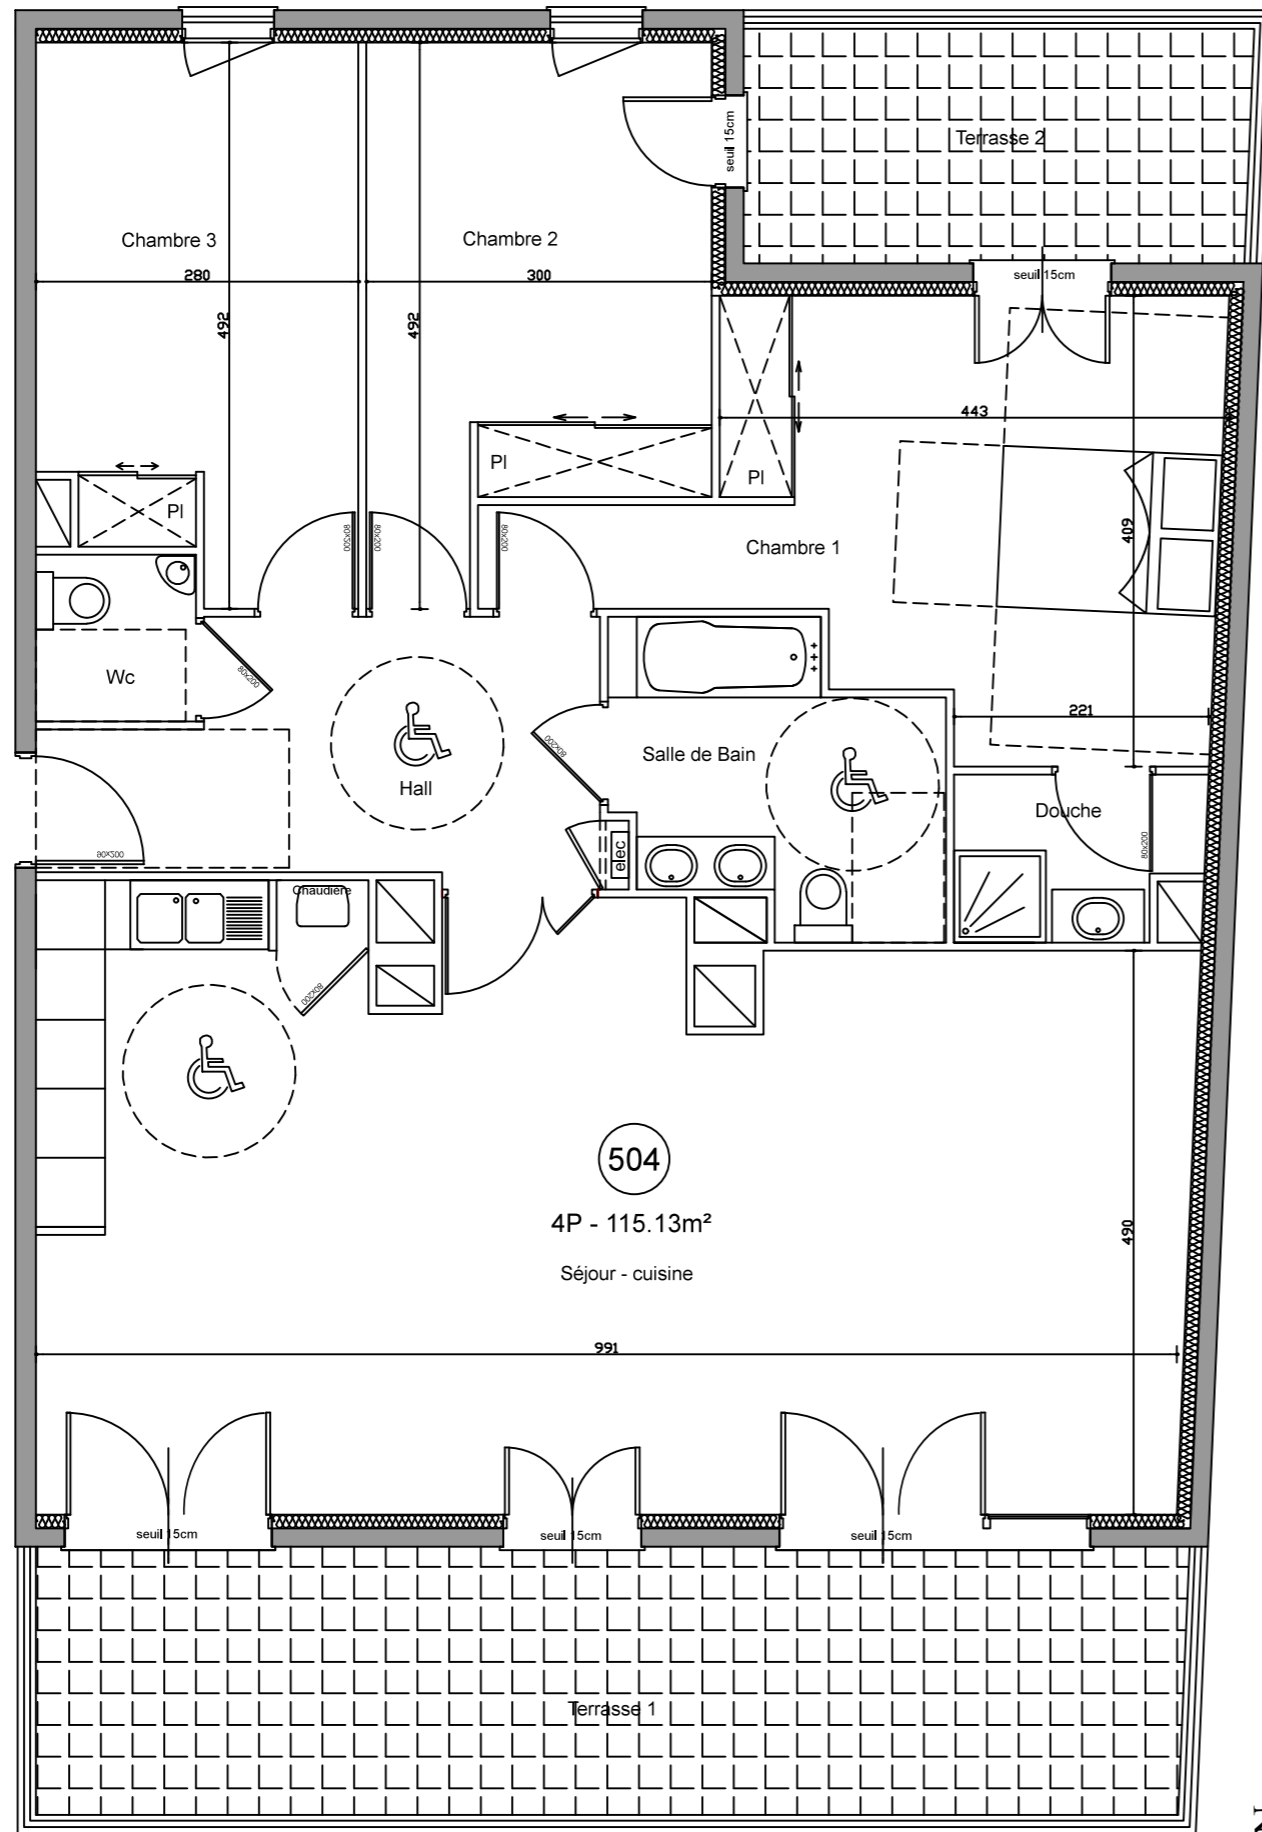


LEGENDE

-  PORTE FENETRE DEUX VANTAUX
-  FENETRE UN VANTAIL
-  PLACARD ELECTRIQUE
-  GAINTE TECHNIQUE
-  CHAUDIERE



VILLA PAOMIA

4 Chemin Breton
06160 JUAN LES PINS

Appartement n° 504

Etage 5 4 Pieces


Tableau des surfaces

Hall	9.65 m ²
Sejour / Cuisine	50.90 m ²
Chambre 1 + PI	17.56 m ²
Chambre 2 + PI	12.68 m ²
Chambre 3 + PI	12.70 m ²
Douche	2.91 m ²
Salle de Bain	6.71 m ²
WC	2.02 m ²

TOTAL HABITABLE 115.13 m²

Terrasse 1	23.13 m ²
Terrasse 2	8.96 m ²

PLAN DE REPERAGE

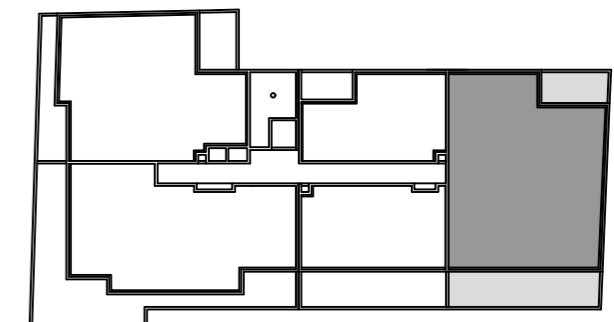

La disposition des équipements est donnée à titre indicatif. La société se réserve le droit d'apporter à ce plan les modifications dues à des impératifs d'ordre technique ou administratif. Les surfaces indiquées sont approximatives. Les retombées, soffites, faux-plafonds, canalisations et radiateurs ne sont pas figurés sur ce plan. Le total de la superficie de la pièce est calculé avec le placard. Les gaines techniques sont assujetties à variation.