



# VILLA Alexandra

2 PASSAGE WILSON - 06600 ANTIBES

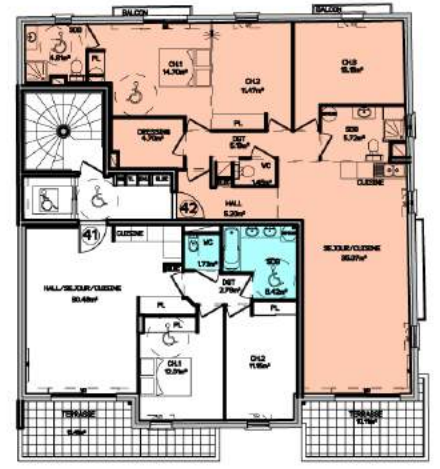

PLAN DE REPERAGE

0 1m 2m 3m 4m 5m

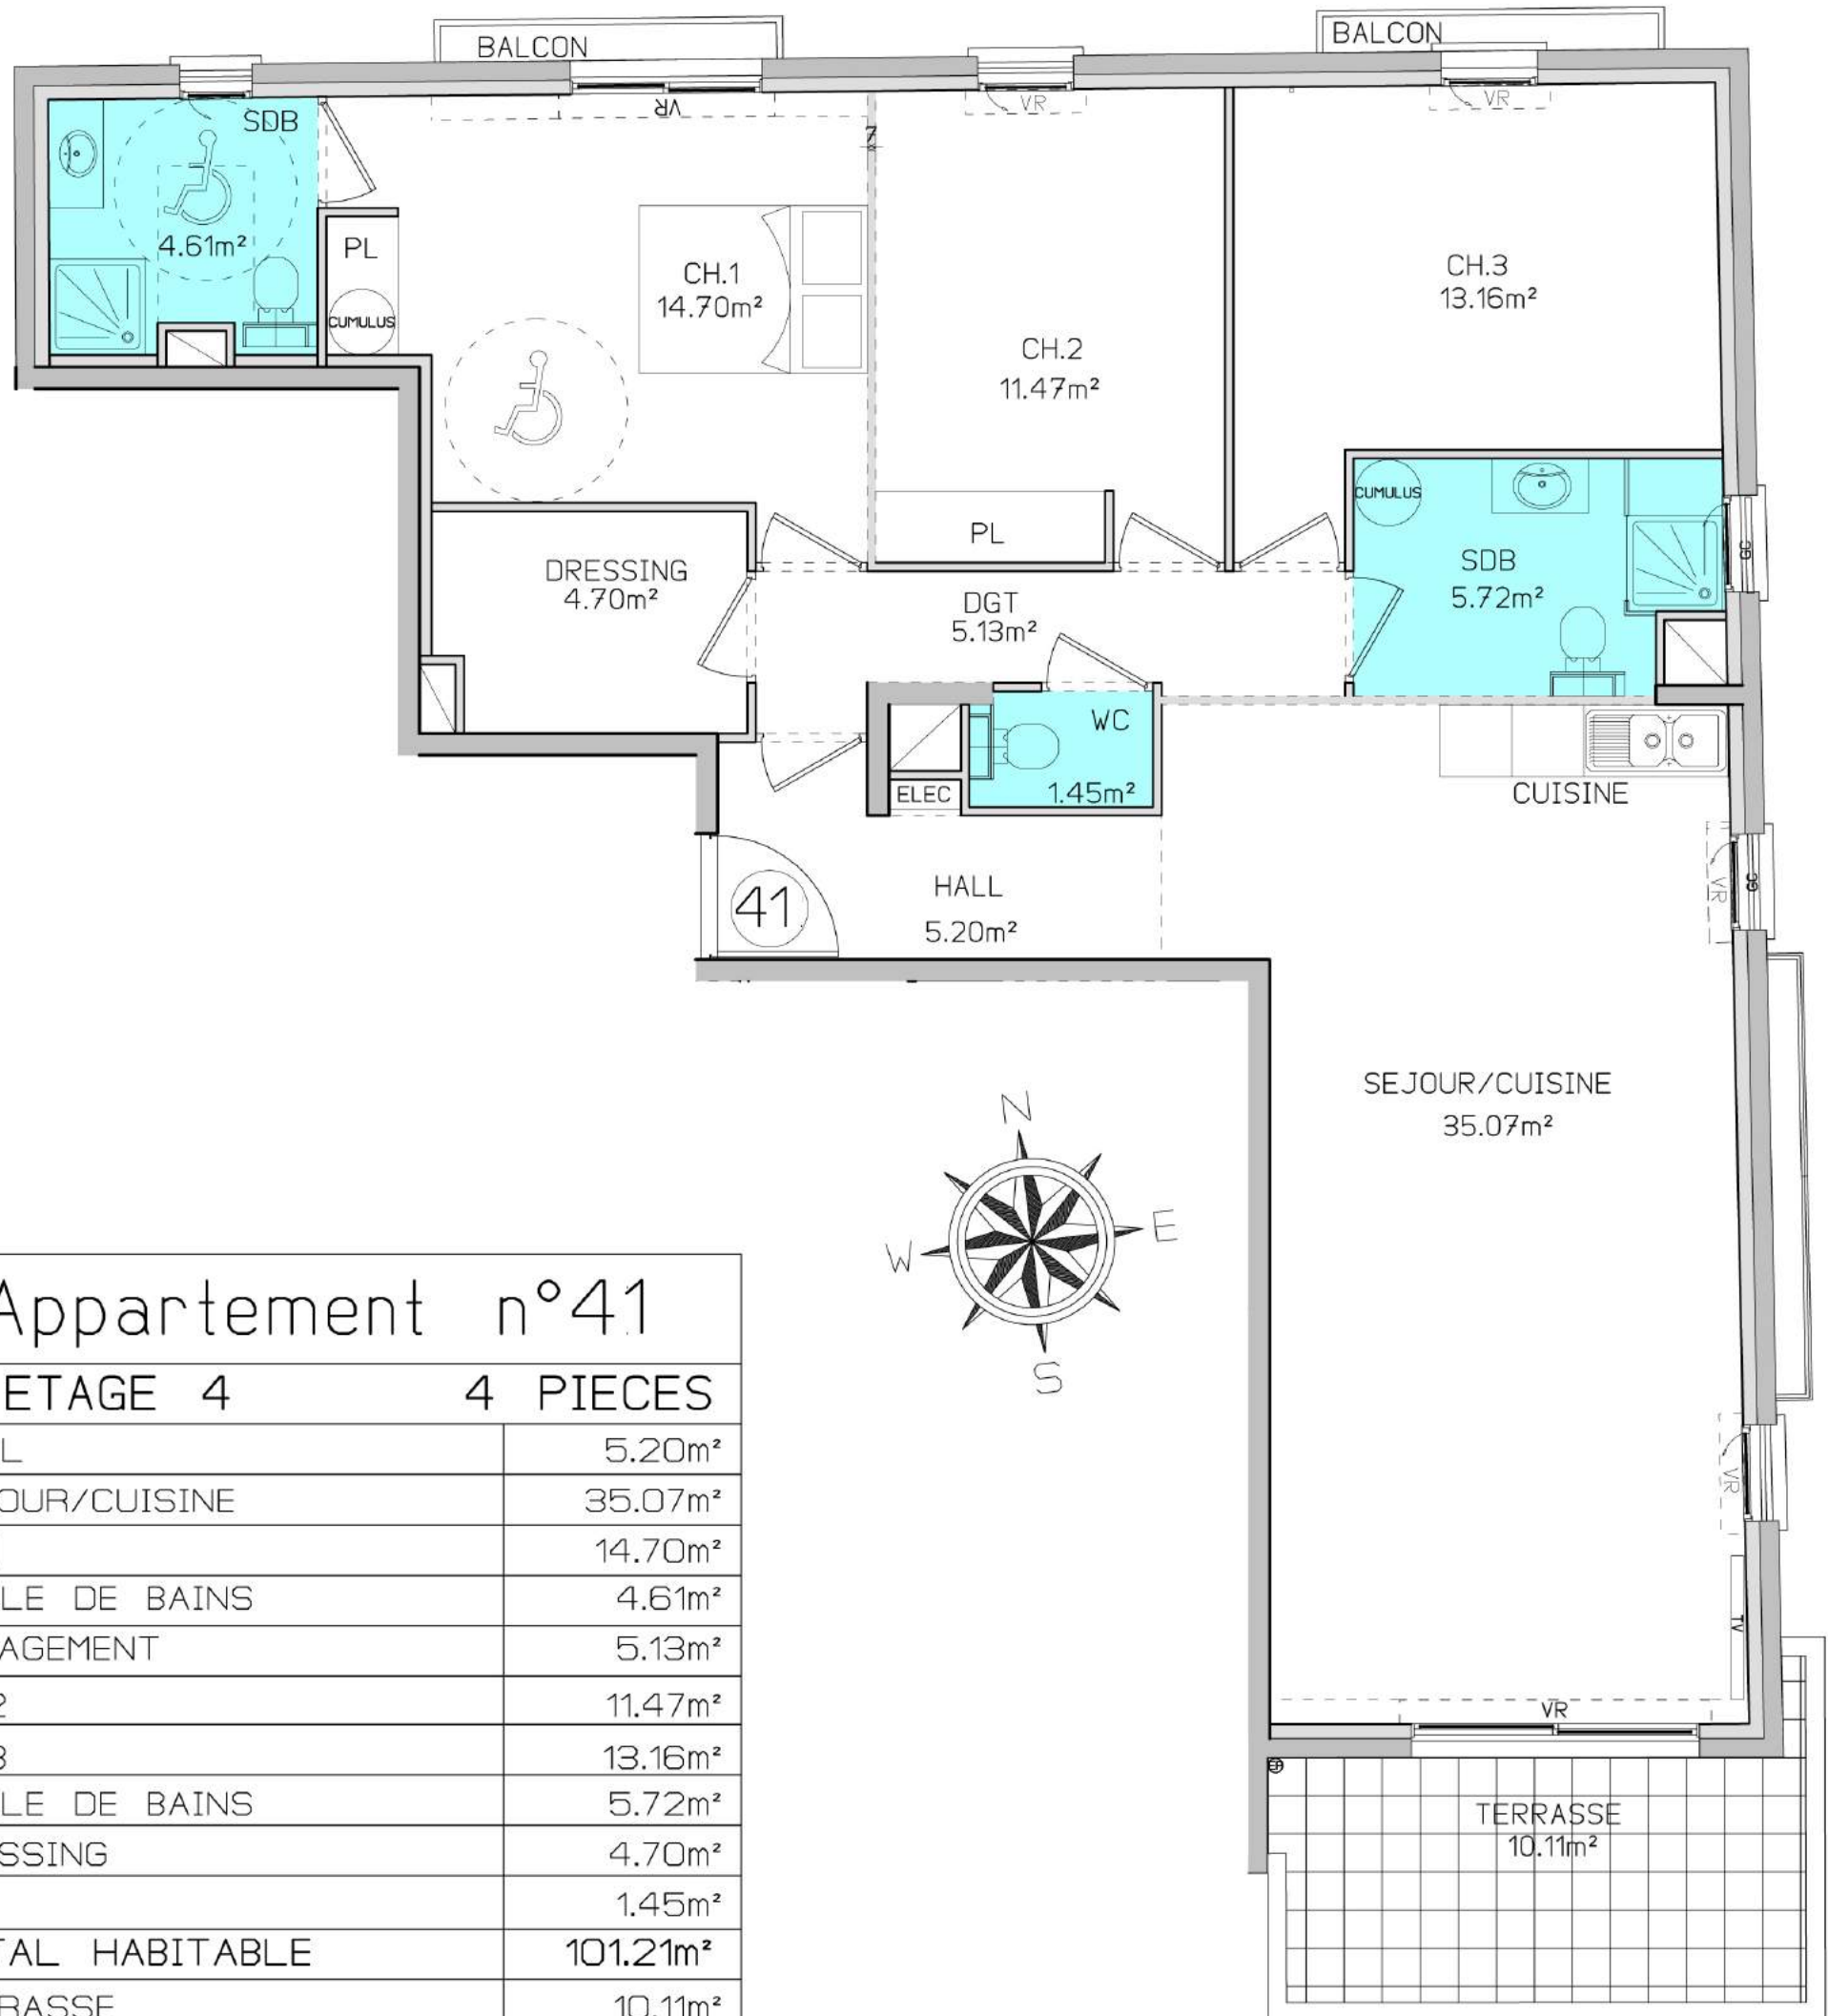

Appartement n°41	
ETAGE 4	4 PIECES
HALL	5.20m <sup>2</sup>
SEJOUR/CUISINE	35.07m <sup>2</sup>
CH.1	14.70m <sup>2</sup>
SALLE DE BAINS	4.61m <sup>2</sup>
DEGAGEMENT	5.13m <sup>2</sup>
CH.2	11.47m <sup>2</sup>
CH.3	13.16m <sup>2</sup>
SALLE DE BAINS	5.72m <sup>2</sup>
DRESSING	4.70m <sup>2</sup>
WC	1.45m <sup>2</sup>
TOTAL HABITABLE	101.21m <sup>2</sup>
TERRASSE	10.11m <sup>2</sup>

La disposition des équipements est donnée à titre indicatif. La société se réserve d'apporter à ce plan les modifications dues à des impératifs d'ordre technique ou administratif. Les surfaces indiquées sont approximatives. Les retombées, soffites, faux-plafonds, canalisations et radiateurs ne sont pas figurés sur ce plan. Le total de la superficie de la pièce est calculé avec le placard. Les gaines techniques sont assujetties à variation