


Villa Helena

6 chemin de Tanit - 06160 ANTIBES

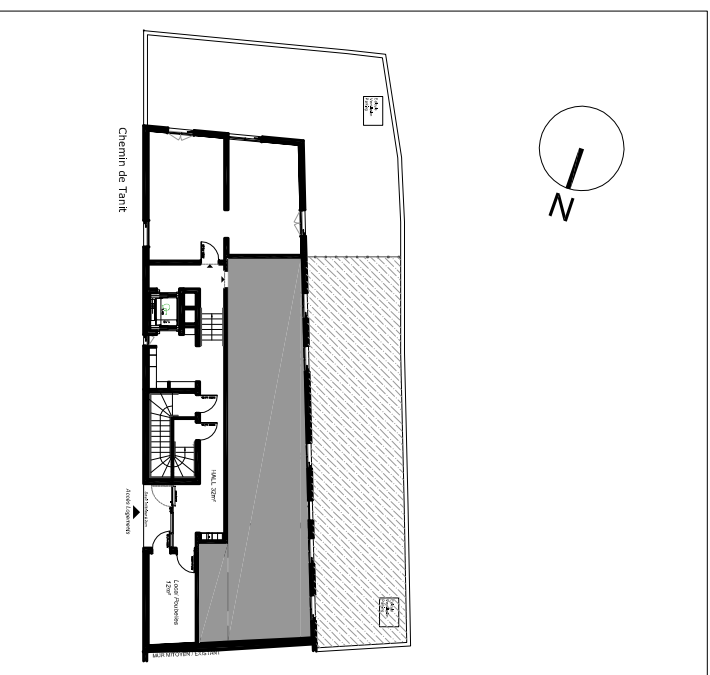

Le 20/07/2017

4 PIECES

LOT 002

REZ-DE-CHAUSSEE


HALL + PLACARD :	2.25 m ²
SEJOUR :	25.40 m ²
CUISINE :	4.40 m ²
COULOIR :	11.01 m ²
SALLE D'EAU 01 :	5.53 m ²
SALLE D'EAU 02 :	3.50 m ²
WC + PLACARD :	3.02 m ²
CHAMBRE 01 :	12.35 m ²
CHAMBRE 02 :	8.74 m ²
CHAMBRE 03 :	10.43 m ²

SURFACE HABITABLE : 86.63 m²

JARDIN : 99.86 m²

Tolérance 5%
Gaines assujetties à variation

Ce document n'est pas contractuel

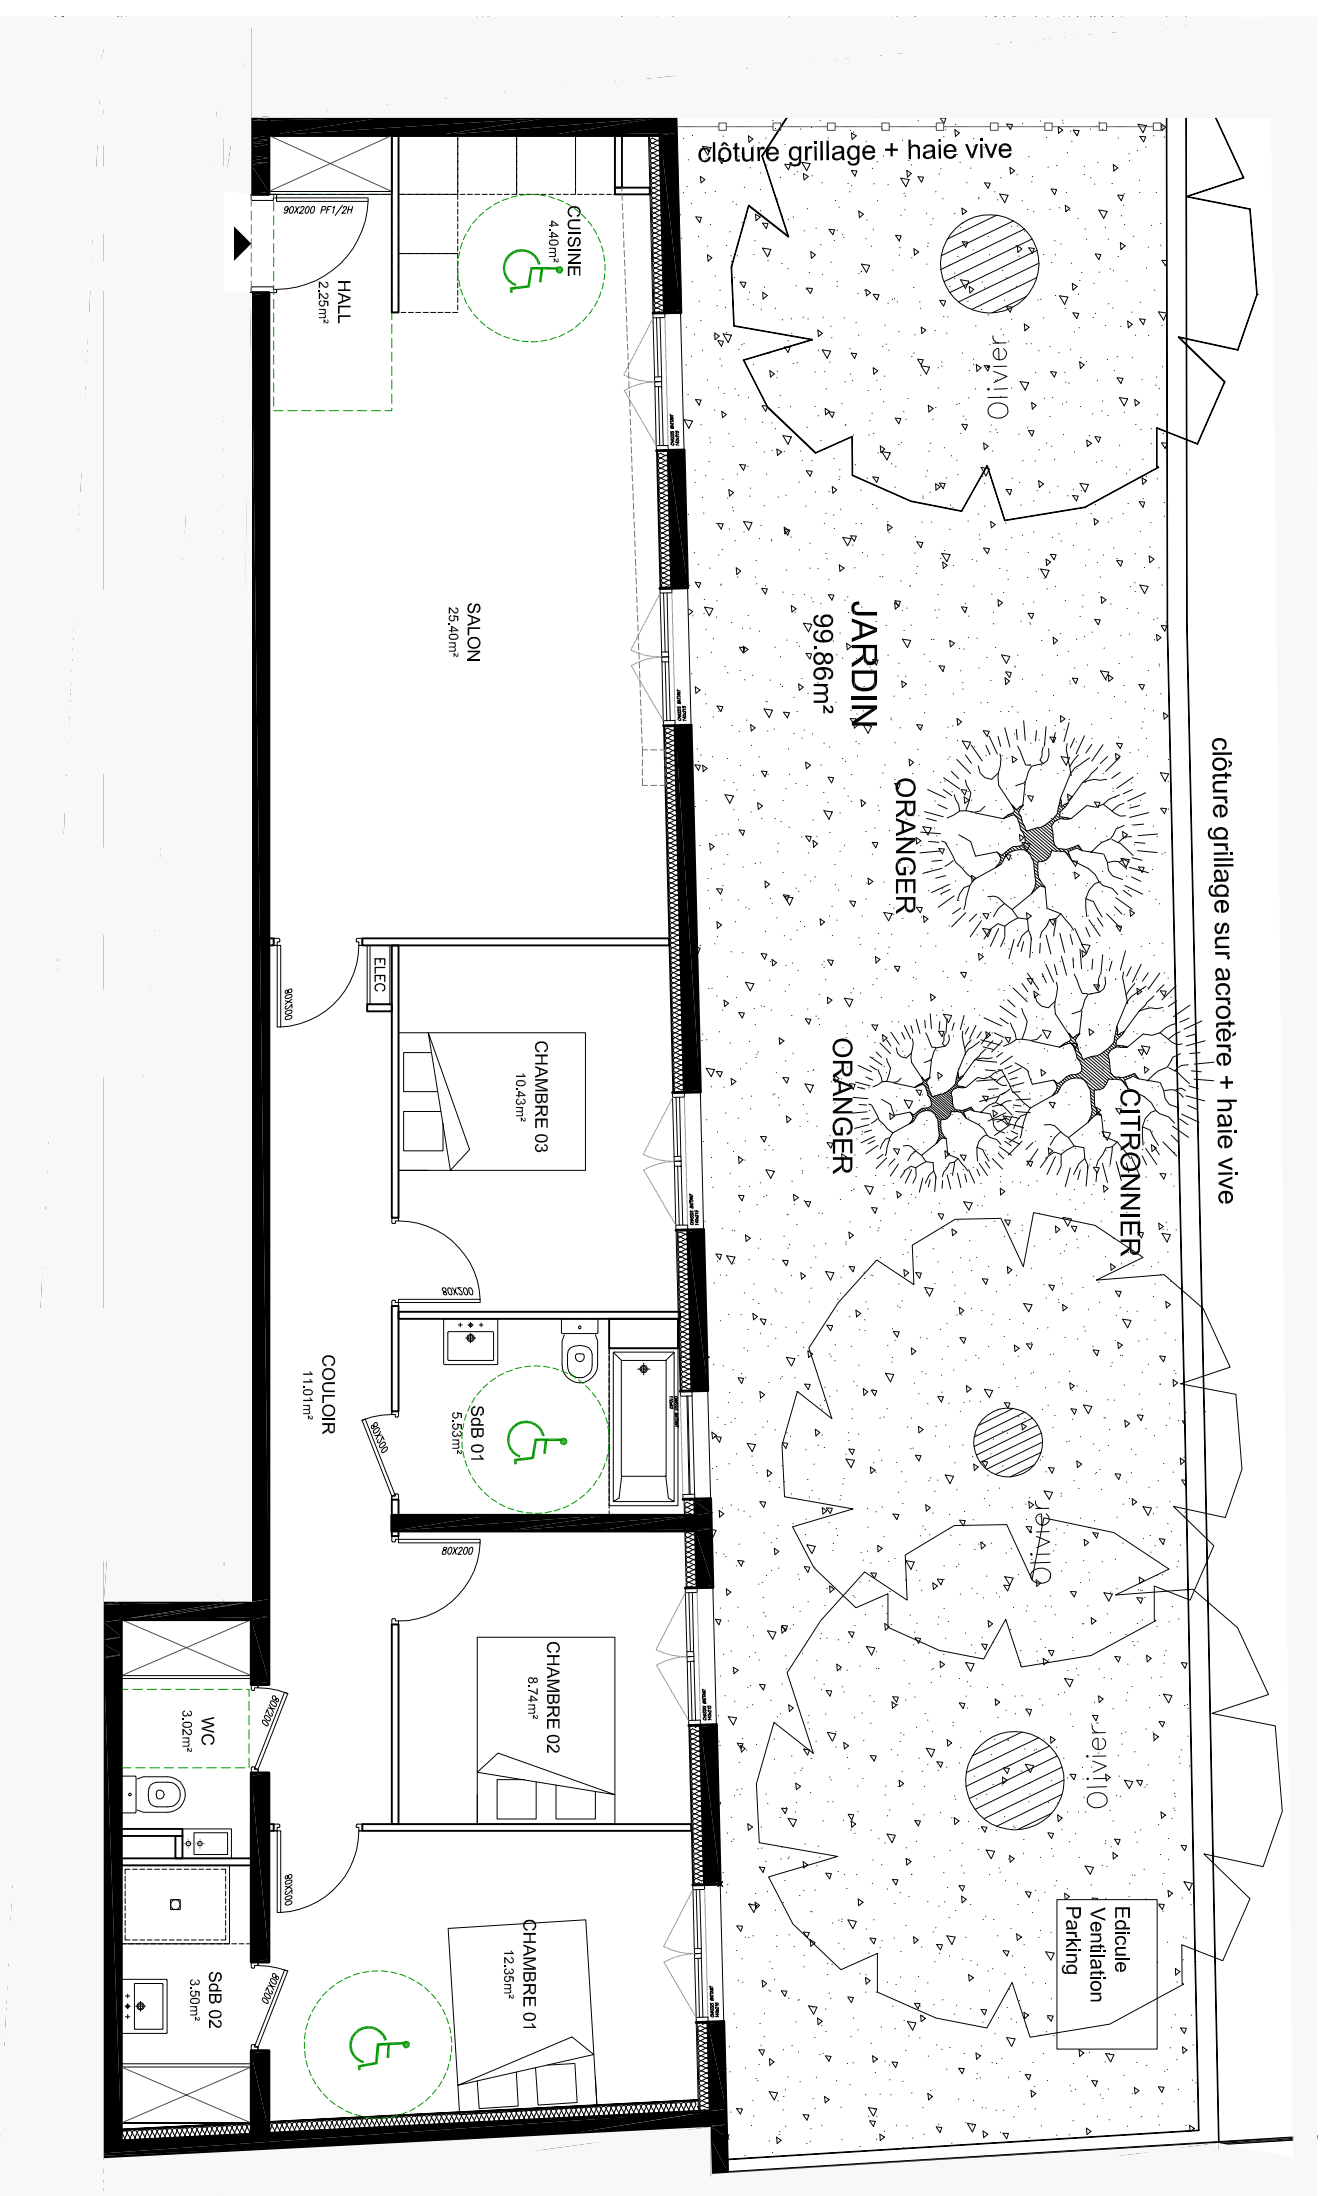

Nota: Des modifications sont susceptibles d'être apportées sur ce plan en fonction des nécessités techniques et administratives. Les surfaces sont approximatives, les retombées, soffites, faux plafonds et canalisations ne figurent pas sur ce plan.